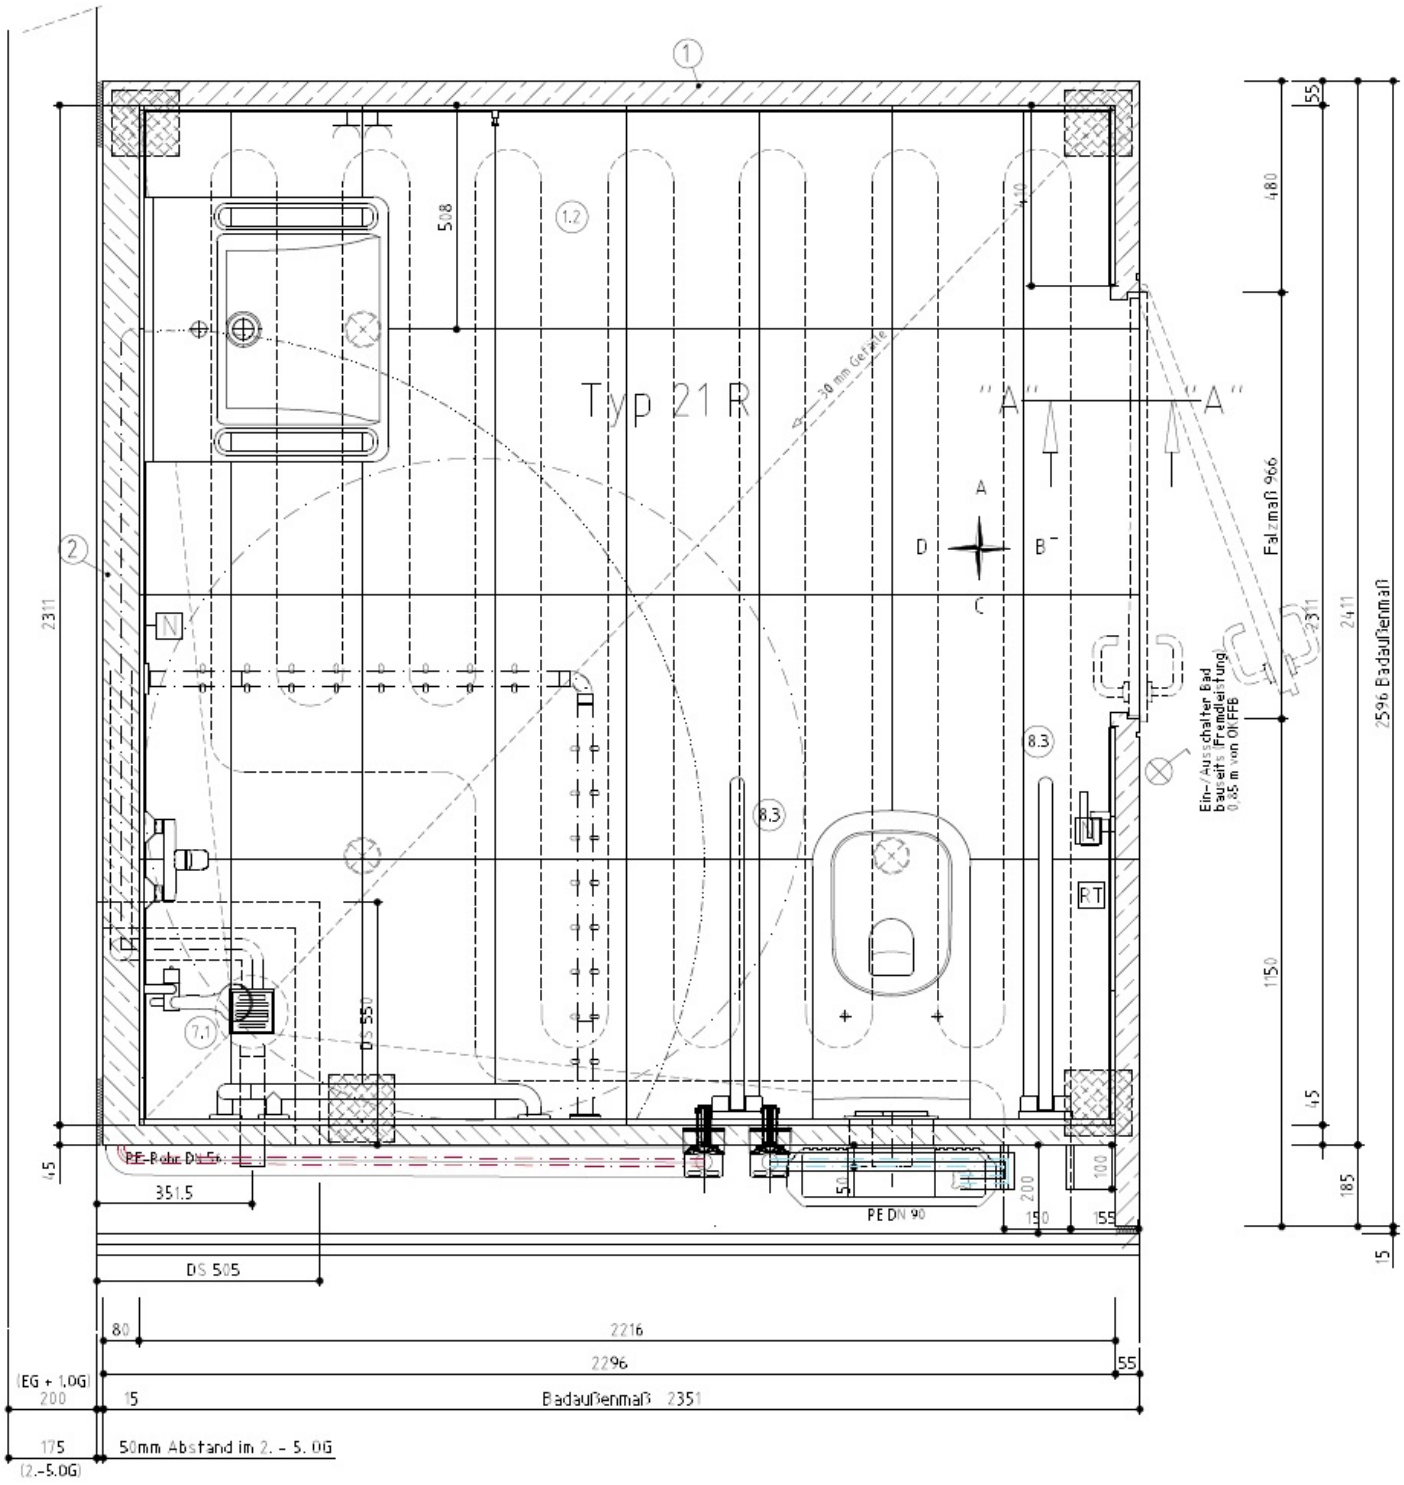

Typ 21 R
"A"
"A"
30 mm Gefälle
508
410
1.2
2
2311
N
8.3
8.3
7.1
DS 550
RT
Ein-/Ausschalter Bad
bauseits (Fremdleistung)
0,85 m von OKFFB
Falzmaß 966
480
55
2311
2411
2596 Badaußenmaß
1150
45
185
15
45
PE-Rohr DN 56
351.5
DS 505
PE DN 90
50
200
150
100
155
80
2216
2296
55
(EG + 1,0G)
200
15
Badaußenmaß 2351
175
(2.-5.0G)
50mm Abstand im 2. - 5. 0G

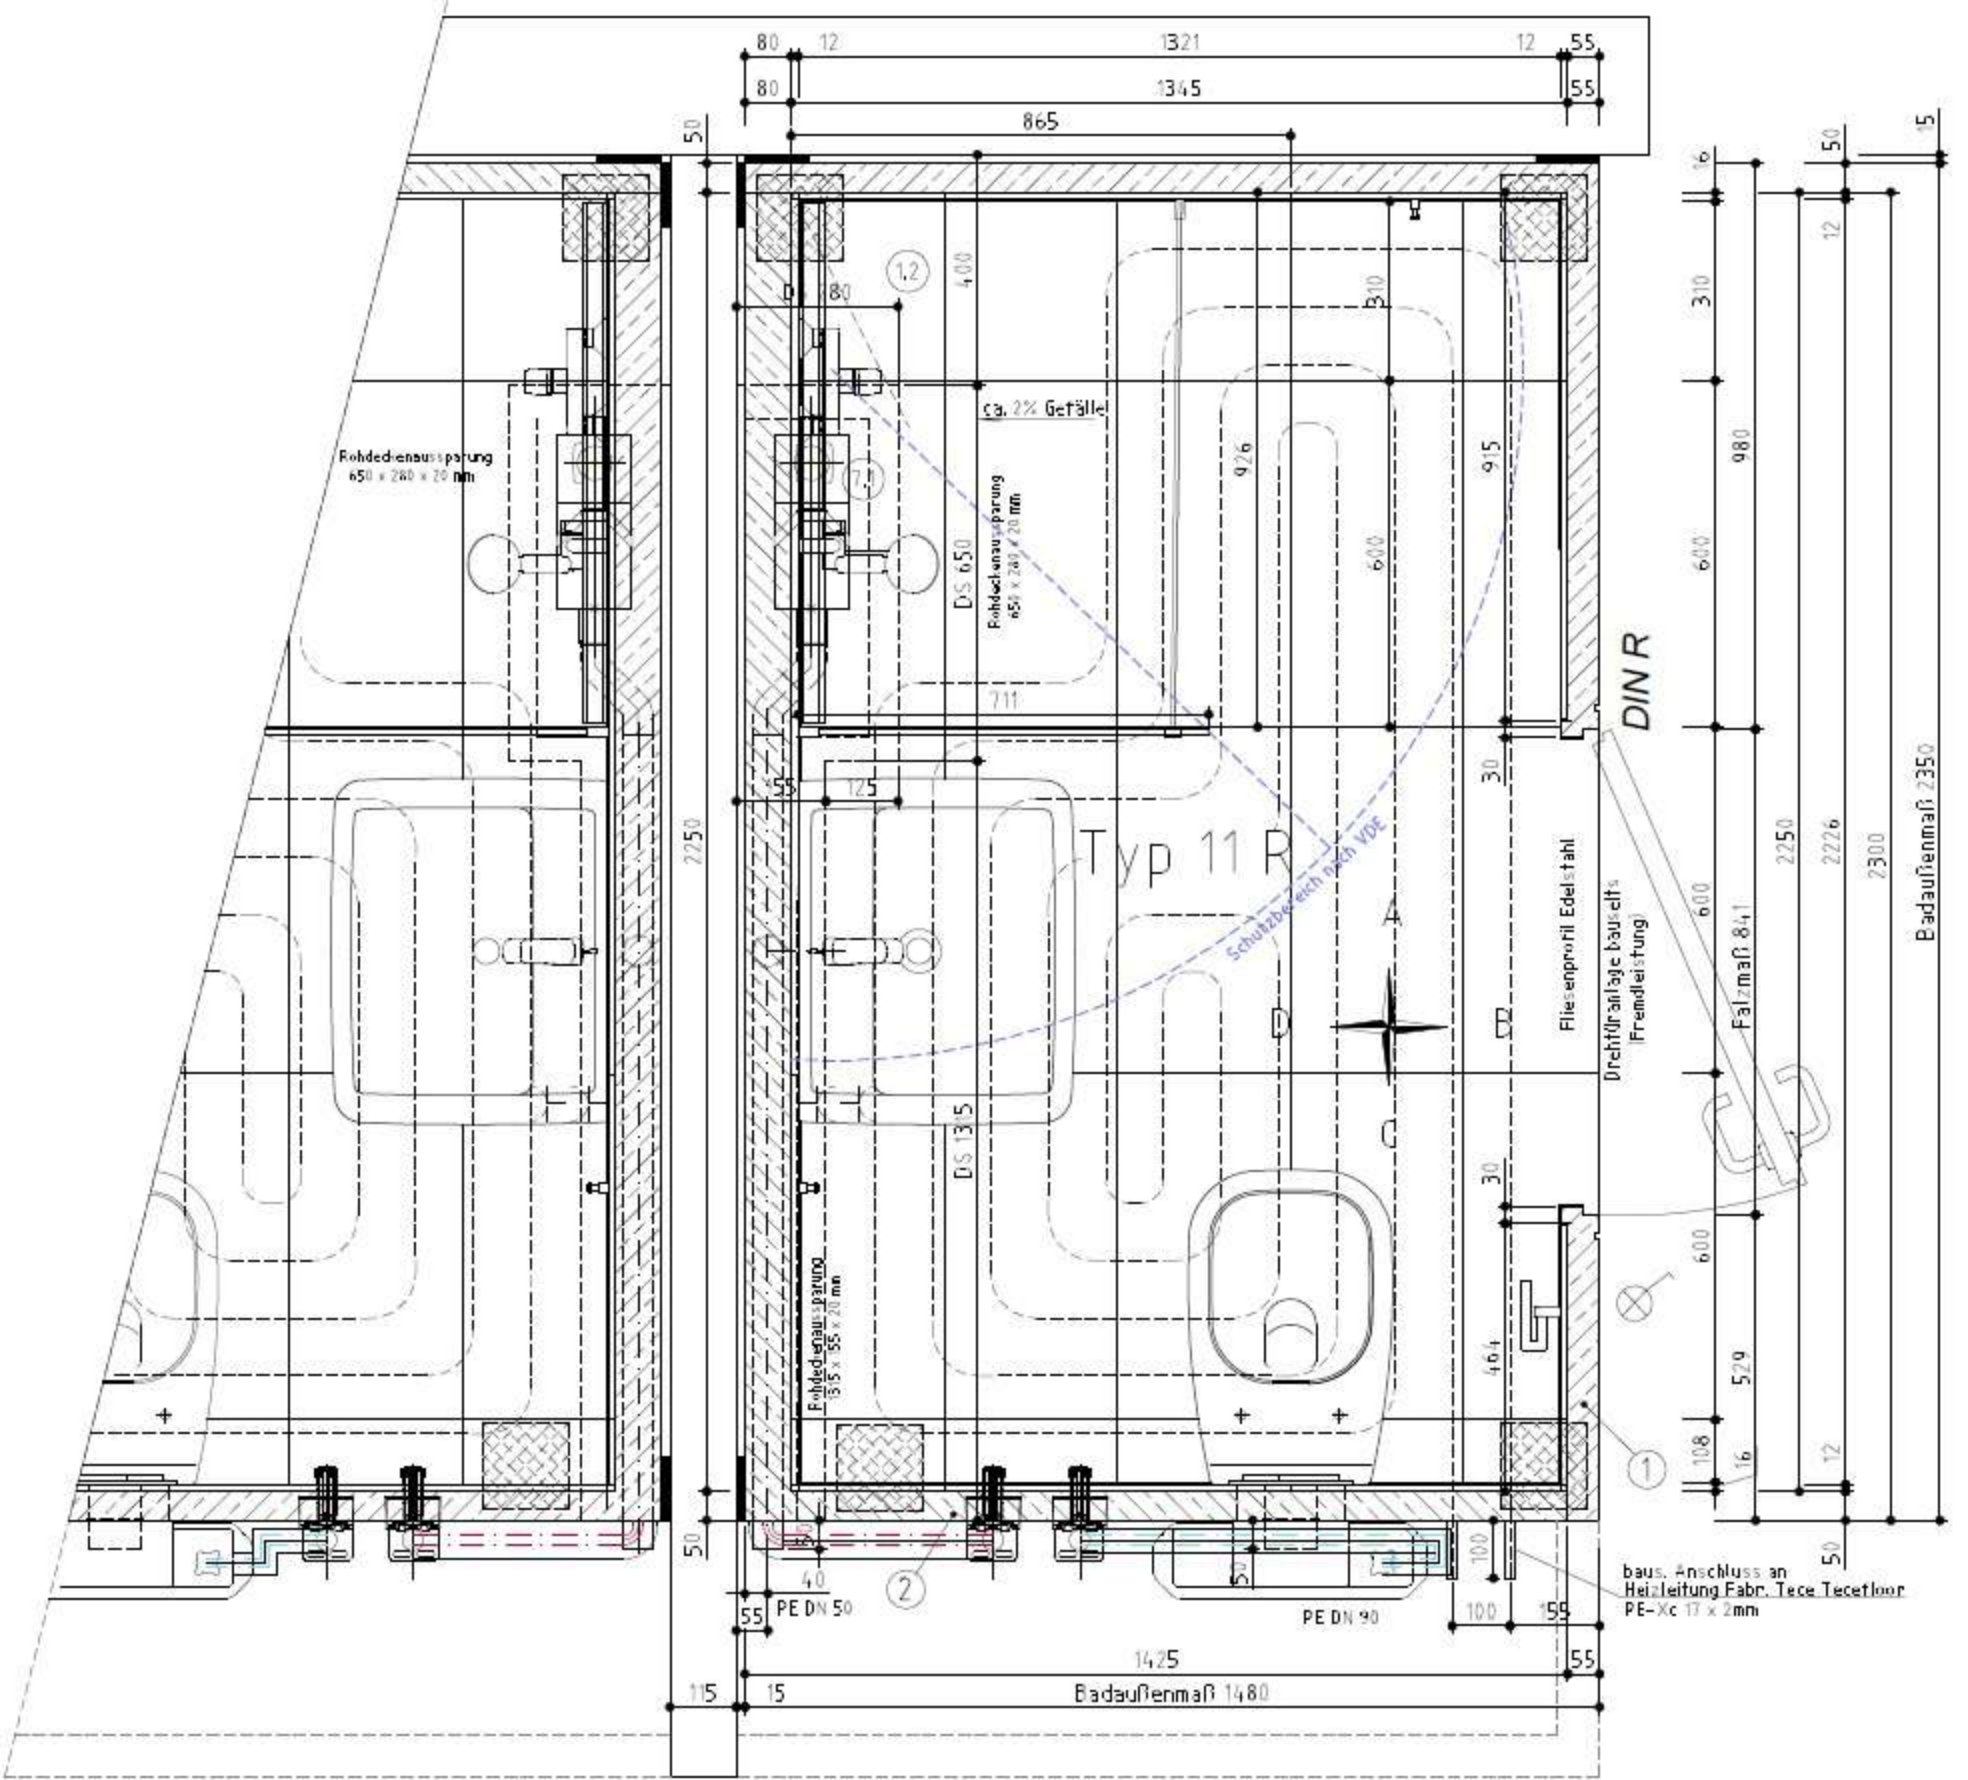

Typ 11 R
DIN R
Rohdeckenaussparung 650 x 280 x 20 mm
Rohdeckenaussparung 650 x 280 x 20 mm
Rohdeckenaussparung 1315 x 155 x 20 mm
ca. 2% Gefälle
Schutzbereich nach VDE
Fliesenprofil Edelstahl
Drehtüranlage bauseits (Fremdleistung)
Falzmaß 841
Badaußenmaß 2350
Badaußenmaß 1480
baus. Anschluss an Heizleitung Fabr. Tece Tecetloor PE-Xc 17 x 2mm
PE DN 50
PE DN 90
DS 650
DS 1315
1321
1345
865
1425
2250
2226
2300
980