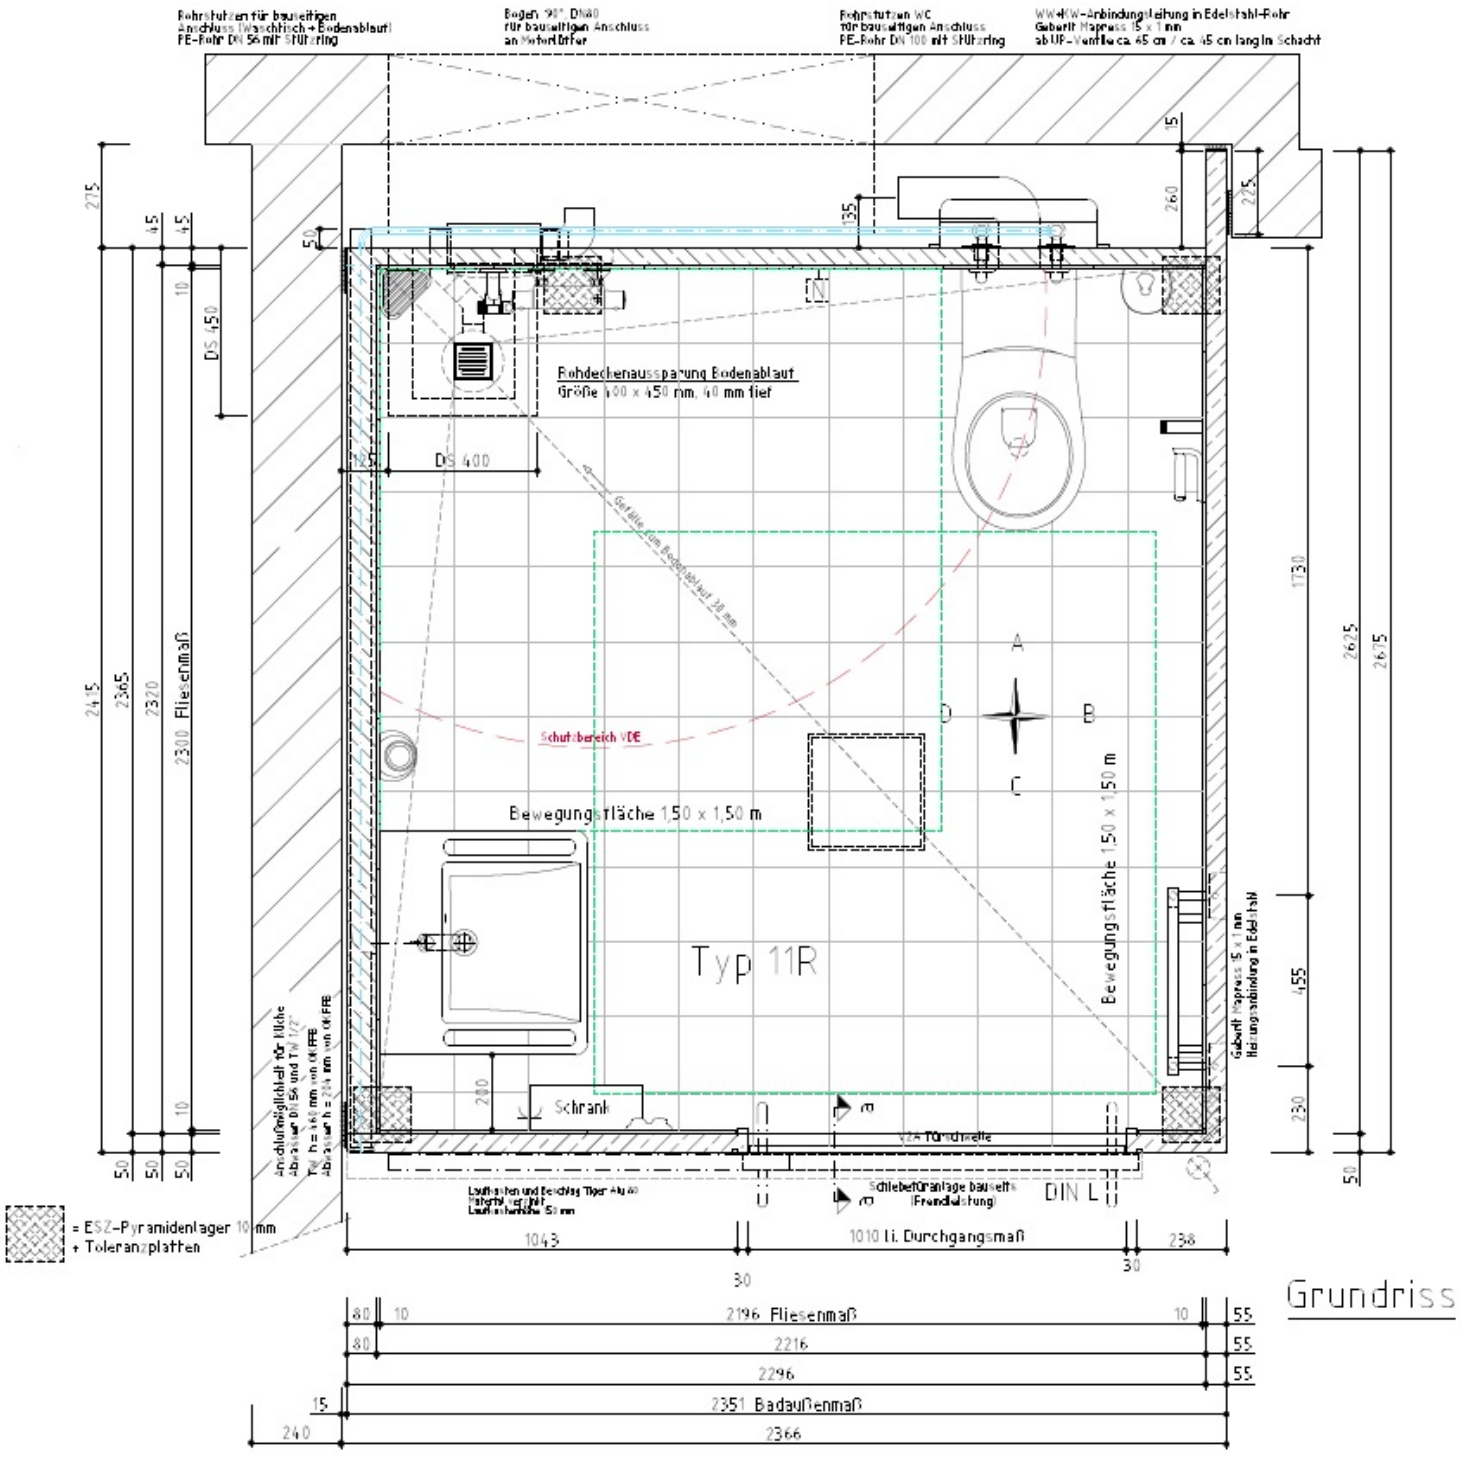

Rohrstutzen für bauseitigen Anschluss (Waschtisch + Bodenablauf) PE-Rohr DN 56 mit Stützring
Bogen 90°, DN80 für bauseitigen Anschluss an Motorlüfter
Rohrstutzen WC für bauseitigen Anschluss PE-Rohr DN 100 mit Stützring
WW+KW-Anbindungsleitung in Edelstahl-Rohr Geberlit Mapress 15 x 1 mm ab UP-Ventile ca. 65 cm / ca. 45 cm lang in Schacht
Rohdeckenaussparung Bodenablauf
Größe 400 x 450 mm, 40 mm tief
DS 400
DS 450
Gefälle zum Bodenablauf 30 mm
Schutzbereich VDE
Bewegungsfläche 1,50 x 1,50 m
Typ 11R
Schrank
V2A Türschwelle
Schiebetüranlage bauseits (Fremdleistung)
DIN L
Geberlit Mapress 15 x 1 mm Heizungsanbindung in Edelstahl
Anschlußmöglichkeit für Küche Abwasser DN 56 und TW 1/2"
Tw h = 460 mm von OKFFB
Abwasser h = 204 mm von OKFFB
Lautkasten und Beschlag Tiger Alu 40 Material verzinkt Lautkastenhöhe 50 mm
= ESZ-Pyramidenlager 10 mm + Toleranzplatten
2300 Fliesenmaß
2196 Fliesenmaß
2351 Badaußenmaß
1010 li. Durchgangsmaß
Grundriss